


RENCANA PENANGANAN PEKERJAAN

Peningkatan Jalan Sayan - Kotabaru Tahun Anggaran 2024

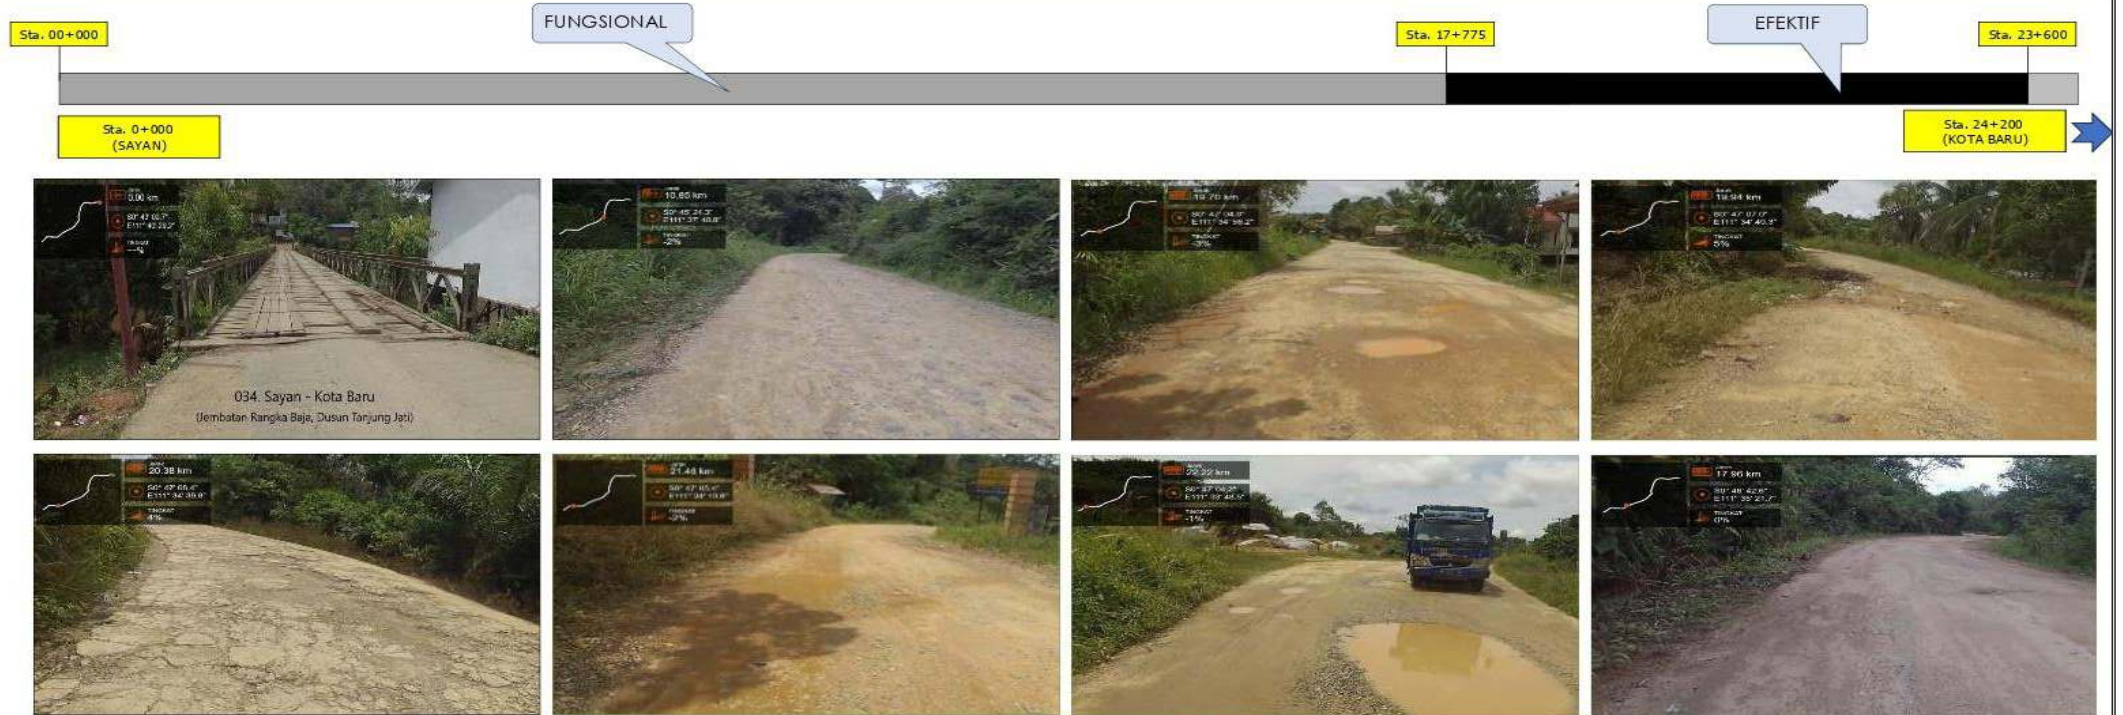

URAIAN	PENINGKATAN JALAN SAYAN - KOTABARU			KETERANGAN	
	EFEKTIF	FUNGSIONAL-1	FUNGSIONAL-2		
EXISTING	TANAH, KERIKIL / RUSAK RINGAN	KERIKIL / RUSAK RINGAN	RUSAK RINGAN		
RENCANA PENANGANAN	DRAINASE	*) Penyempurnaan / Pembuatan Saluran Samping (MENYEBAR)	*) Penyempurnaan / Pembuatan Saluran Samping (tersebar)	*) Panjang penanganan, jenis dan kuantitas pekerjaan akan disesuaikan berdasarkan hasil Kajian Teknis Lapangan	
	BADAN JALAN	*) Galian Biasa (Pelebaran badan jalan dan Perataan)	*) Penyiapan Badan Jalan		*) Penyiapan Badan Jalan (Perataan lokasi LFA tanpa Penutup Aspal)
		*) Timbunan Pilihan (Pelebaran dan Perataan)	*) Galian Biasa (Pelebaran badan jalan dan Perataan)		
	PERKERASAN	*) Penyiapan Badan Jalan	*) Timbunan Pilihan (Pelebaran dan Perataan)		
		*) LFA layer-1 - Menerus	*) Perbaikan Campuran Aspal Panas (tersebar)		*) Perbaikan Campuran Aspal Panas (tersebar)
		*) LFA layer-2 - Menerus	*) Lapis Permukaan Agregat Tanpa Penutup Aspal		*) Lapis Permukaan Agregat Tanpa Penutup Aspal
		*) Lapis Resap Pengikat - Aspal Emulsi - Menerus	*) Lapis Fondasi Agregat Tanpa Penutup Aspal		*) Lapis Fondasi Agregat Tanpa Penutup Aspal
		*) Laston Lapis Antara (AC-BC) - Menerus			
	BAHU JALAN	*) Lapis Perekat - Aspal Emulsi - Menerus			
		*) Laston Lapis Aus (AC-WC) - Menerus			
LAIN-LAIN	*) Beton struktur fc' 15 Mpa - Menerus	*) Beton struktur fc' 15 Mpa ; Menyebar (tikungan)			
	*) Dinding Penahan Tanah	*) Pengendalian Tanaman (tersebar)	*) Pengendalian Tanaman (tersebar)		
	*) Marka Jalan - Menerus				